



INVERSIONES  
CARIBE

***DISTRITO NACIONAL***



# Amenidades

## DEL PROYECTO

- Lobby de lujo
- 4 niveles de parqueo
- Motor driveway
- Rooftop con piscina y Bar
- Terraza techada
- Playground para niños
- Sport bar & Lounge
- Área de BBQ
- Gimnasio equipado
- Área para chóferes



# CARACTERÍSTICAS PRINCIPALES

Algunas de las características principales del proyecto son:

- **4 niveles de parqueos vigilados**  
con cámaras de seguridad y baño para personal de servicio
- **2 ascensores de última generación**  
y planta eléctrica full
- **Portón eléctrico e Intercom de audio**  
con control de acceso digitalizado
- **2 bombas de agua potable**  
(una para uso continuo y una de emergencia)
- **Previsiones contra incendio:**  
gabinetes y luces de emergencia en escaleras

"Las imágenes proporcionadas son solo representaciones y no reflejan el resultado final del proyecto."





## TERMINACIONES

Los proyectos Melcon garantizan una construcción de calidad y finas terminaciones.

### Terminación lisa en paredes

(Aplican ciertas restricciones)

### Pisos generales de porcelanato

En formato 60x120cm. (Restricciones aplican para baños, balcones, áreas de servicios, entre otros)

### Cerámica importada en baños

### Puertas y closets importados

De ingeniería en material sintético (PET o similar)

### Terminación de techos

Y cornisas en yeso

### Cocina modular Europea


Con tope y backsplash en cuarzo

"Las imágenes proporcionadas son solo representaciones y no reflejan el resultado final del proyecto."



04

03

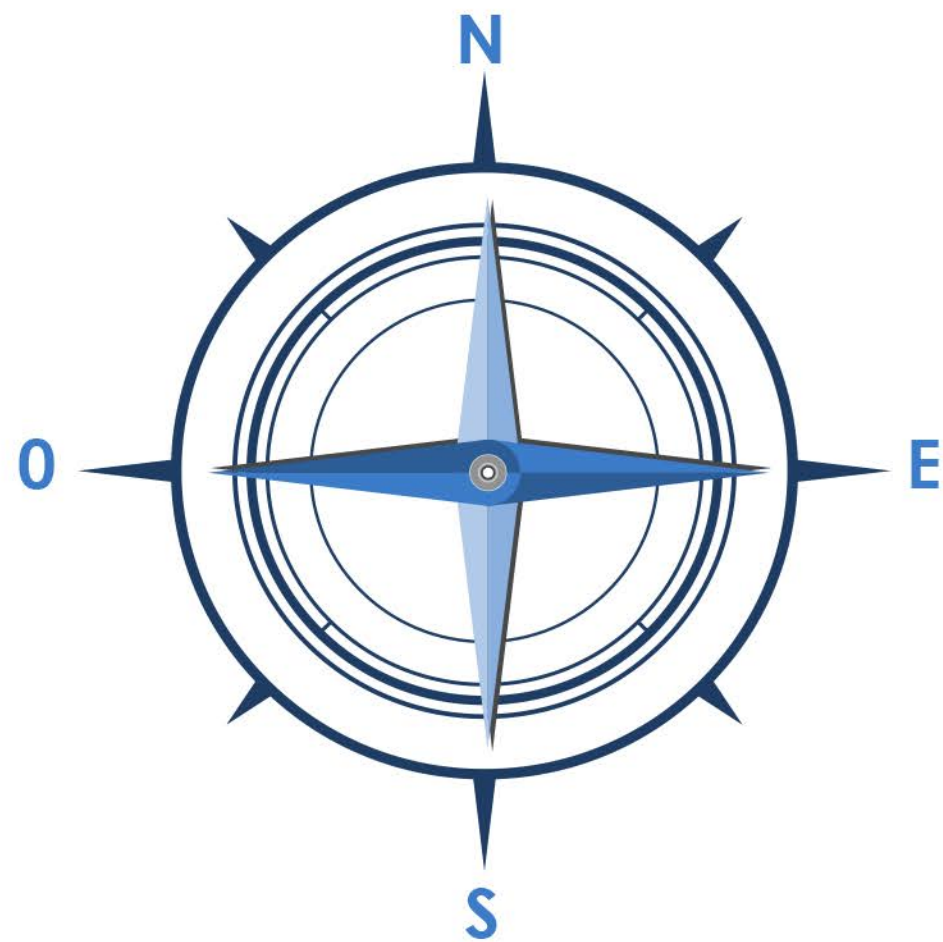

# PLANTA COMPLETA

01

02


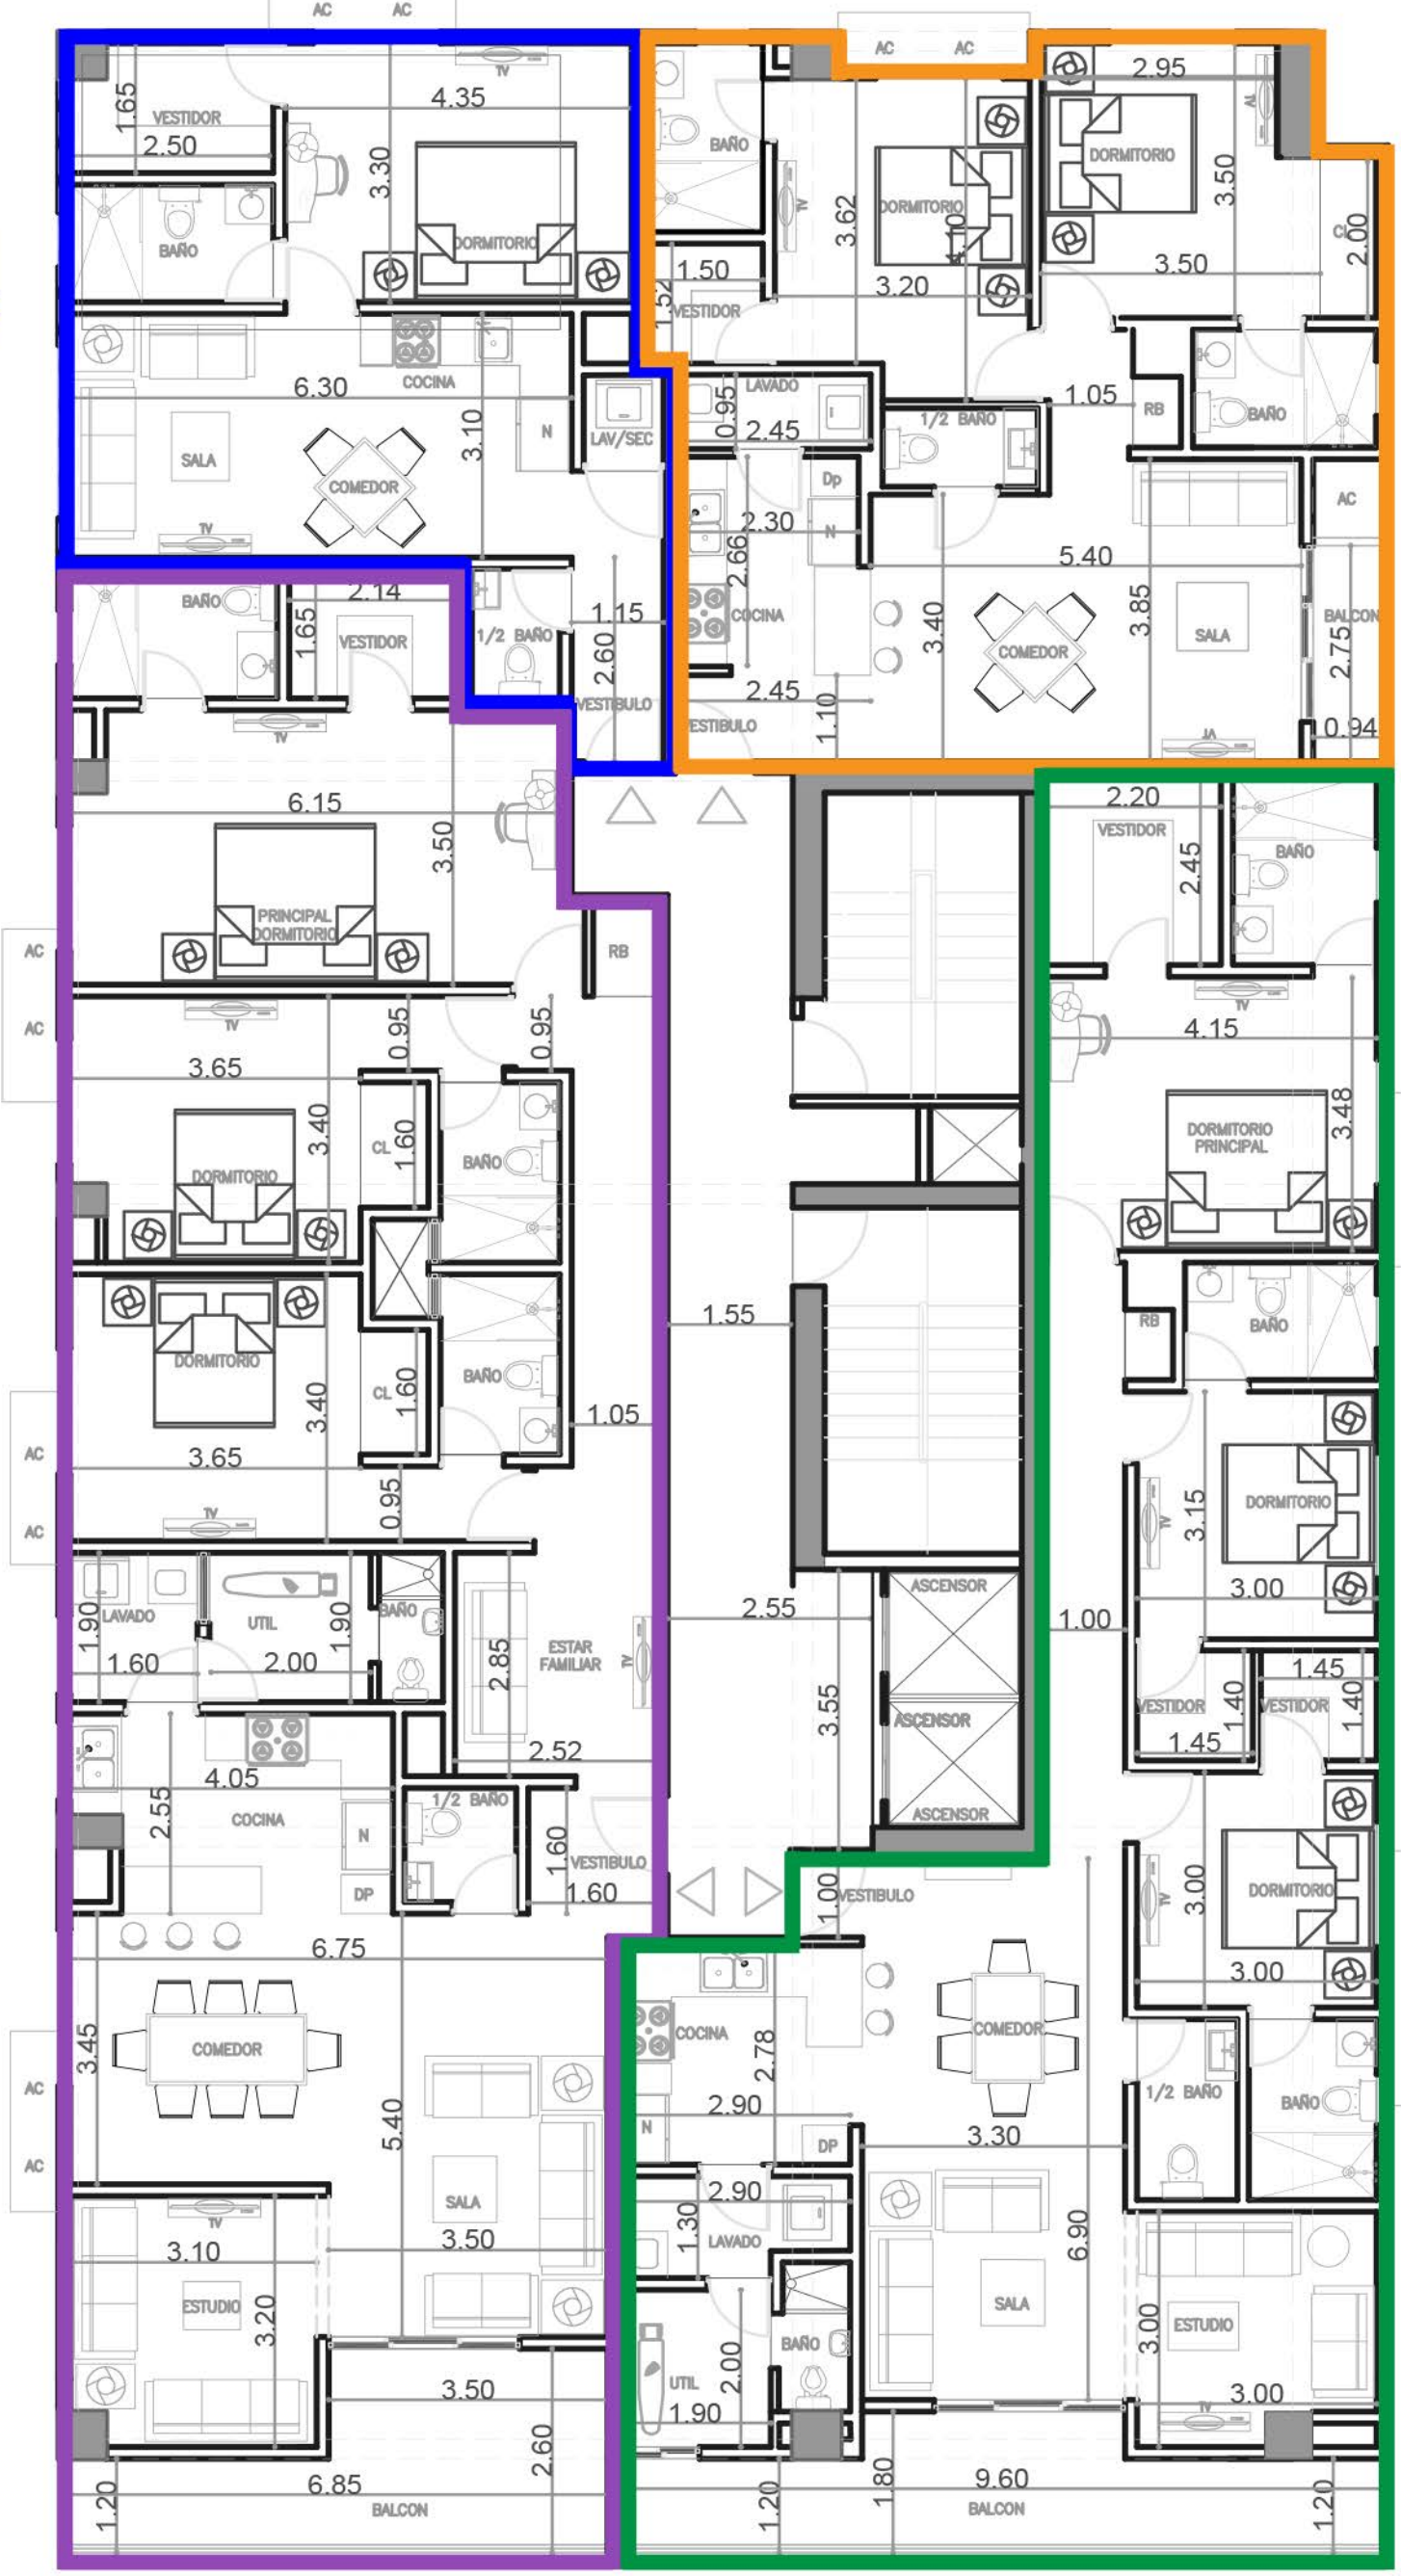


Imagen de opciones de mobiliario, distribución y decoración para un apartamento. El mobiliario, plafones y lámparas no están incluidos. La distribución sugiere formas de aprovechar el espacio, pero su uso final lo decide el propietario.

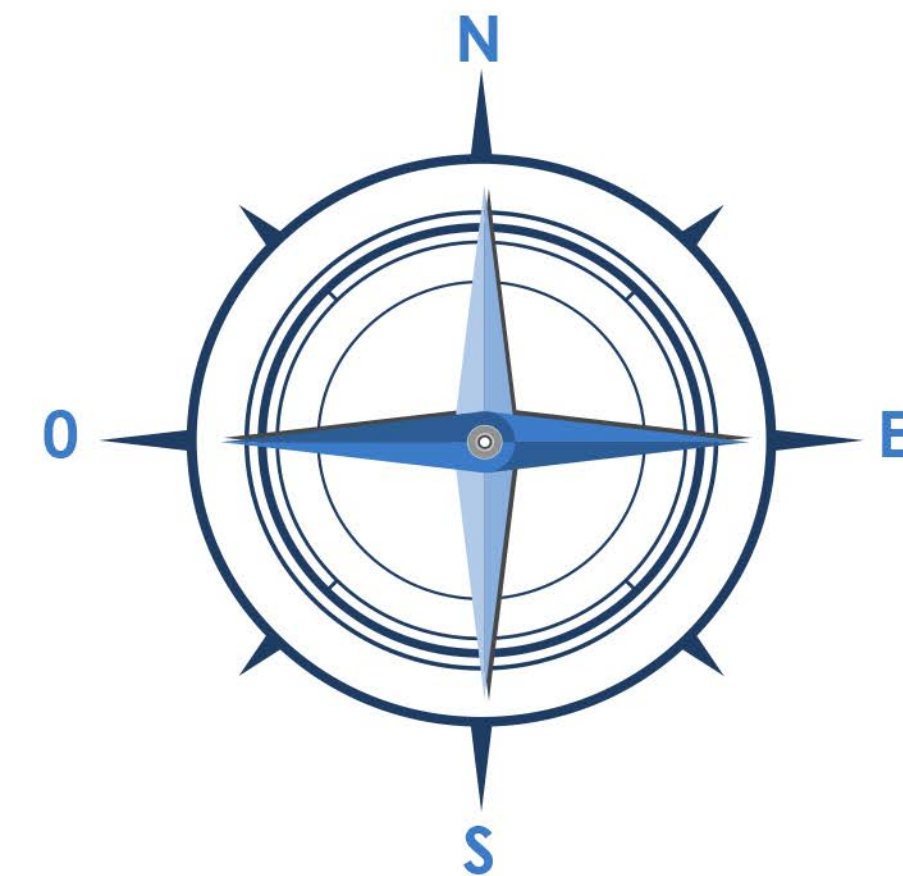




# PLANTA DIMENSIONADA

## TIPO 01

- 186m<sup>2</sup> de construcción
- 3 parqueos techados
- Balcón tipo terraza
- Sala comedor
- Estar familiar
- Estudio
- 3 dormitorios con baño
- Baño para visita
- Clóset vestidor en habitación principal
- Cocina con desayunador
- Clóset de Ropa Blanca
- Área de Lavado
- Área de servicio con su baño

Imagen de opciones de mobiliario, distribución y decoración para un apartamento. El mobiliario, plafones y lámparas no están incluidos. La distribución sugiere formas de aprovechar el espacio, pero su uso final lo decide el propietario.

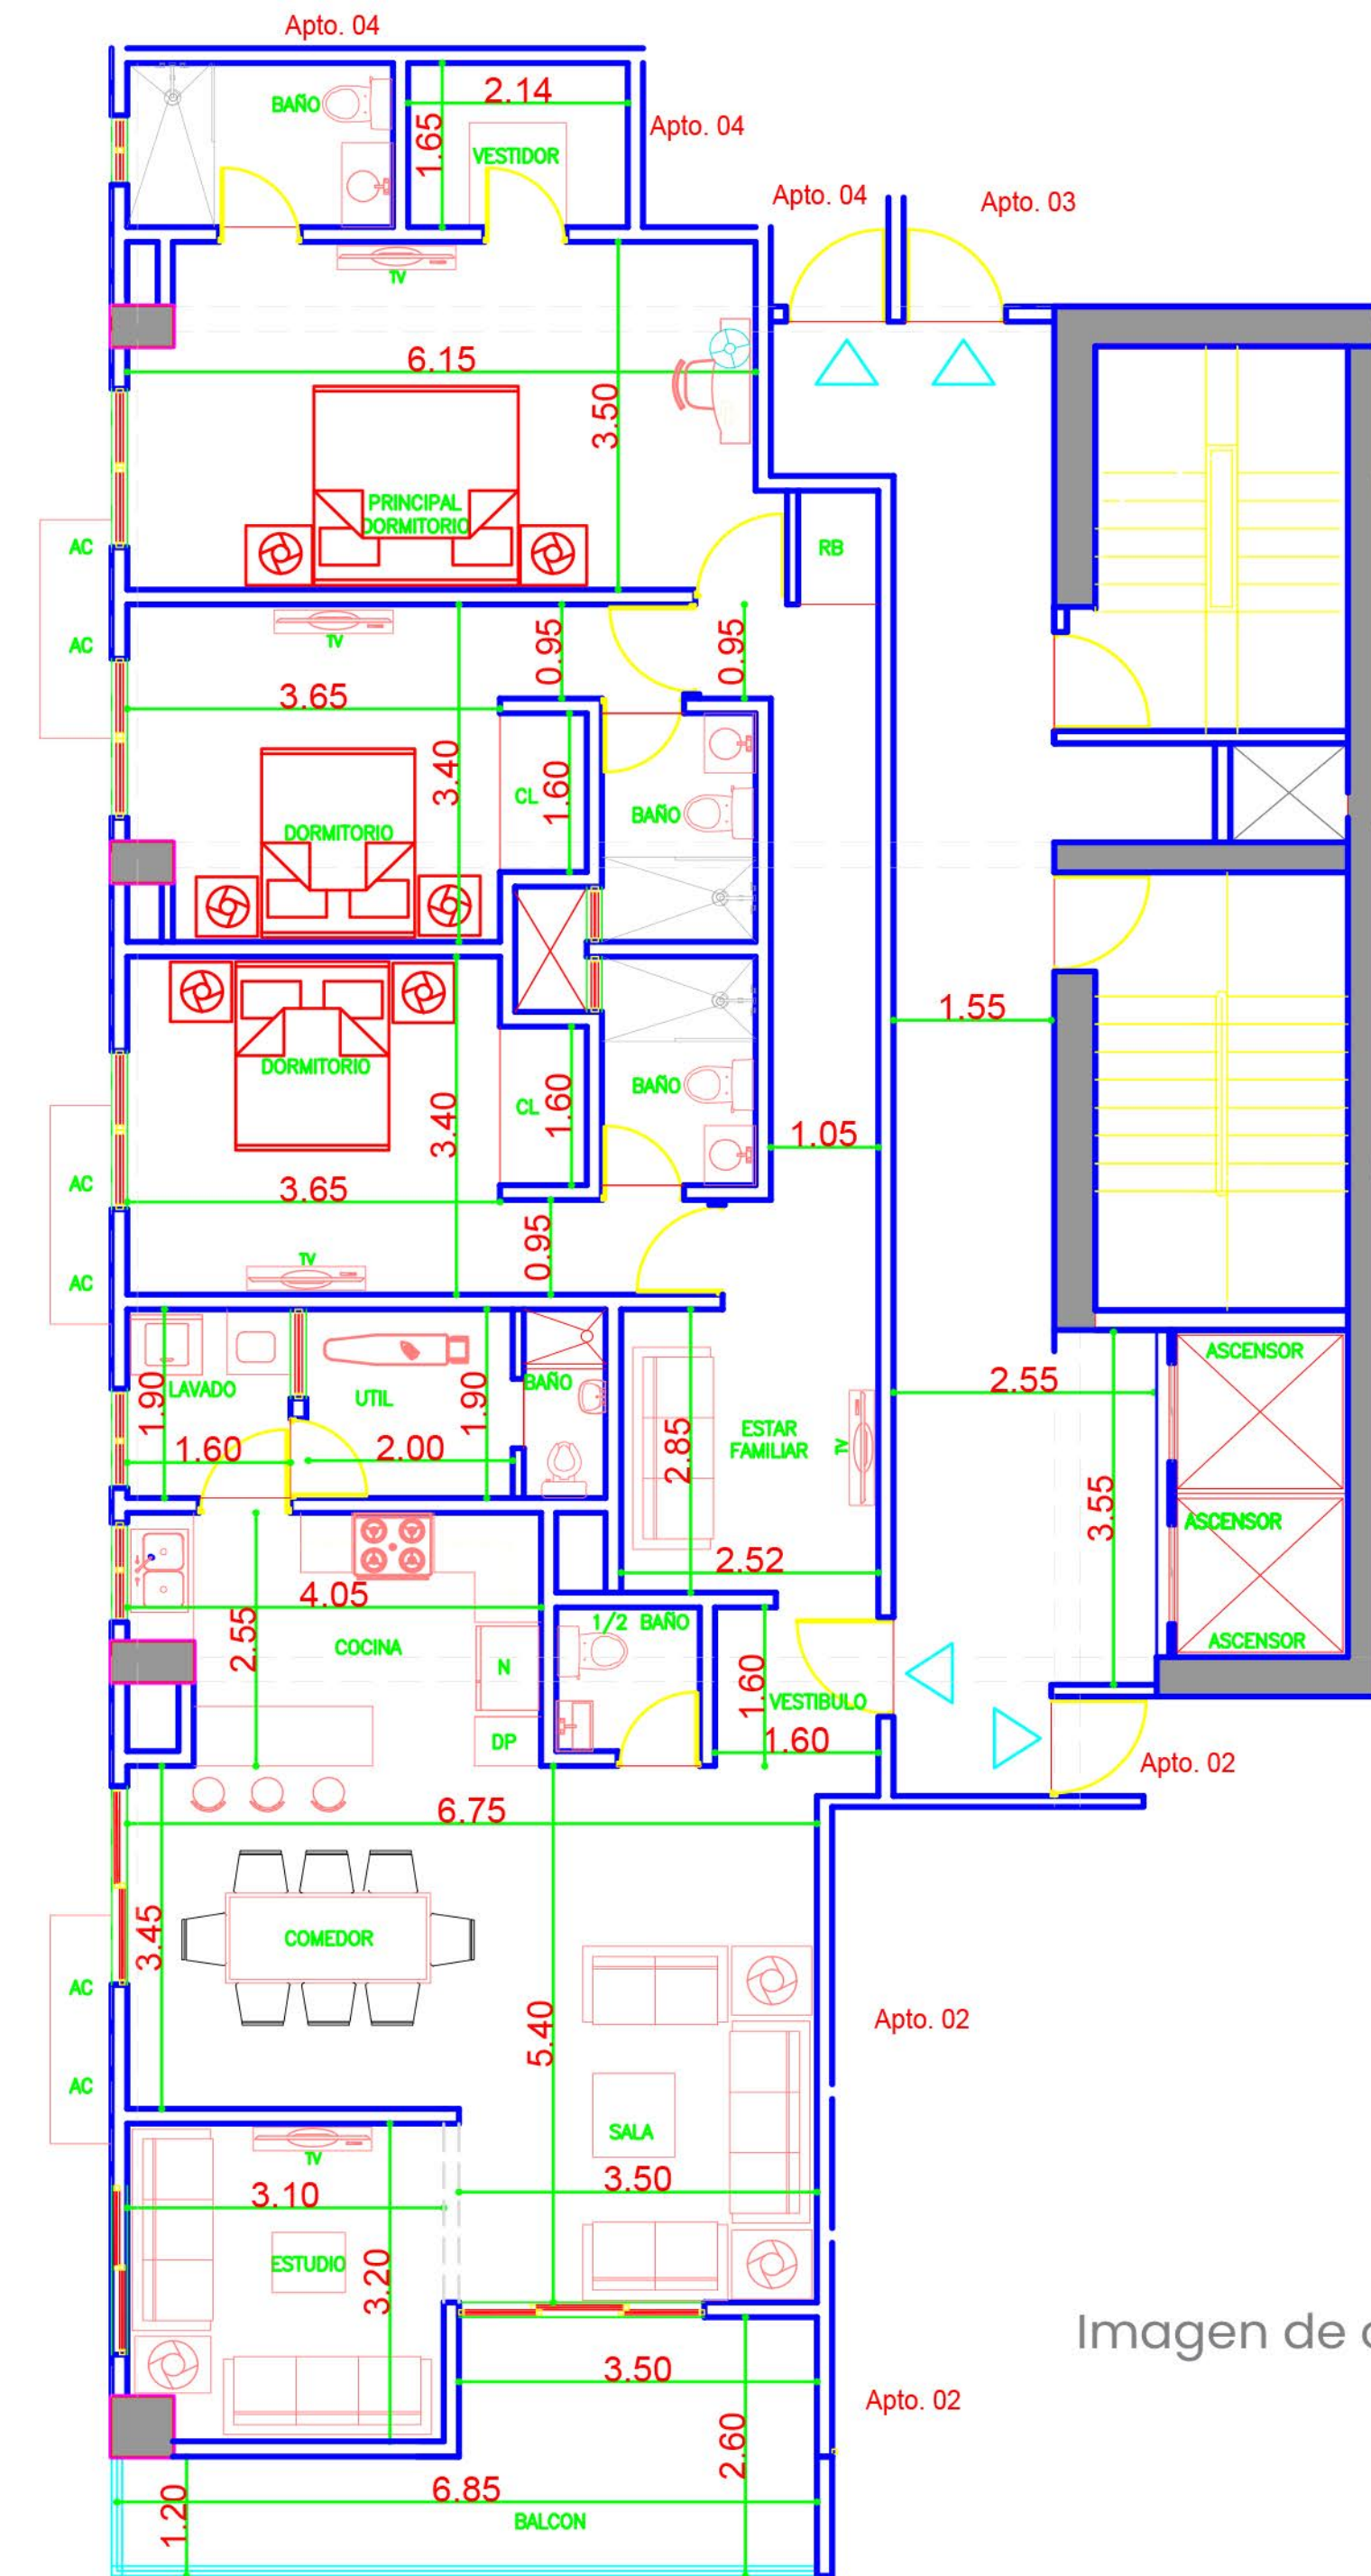

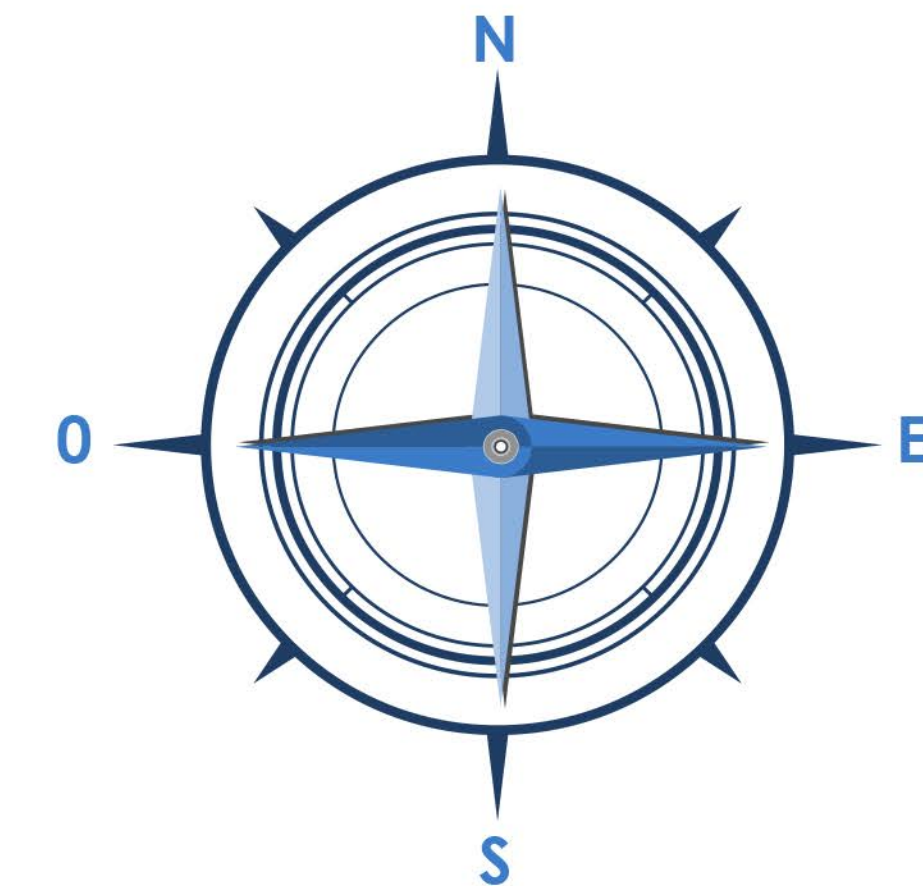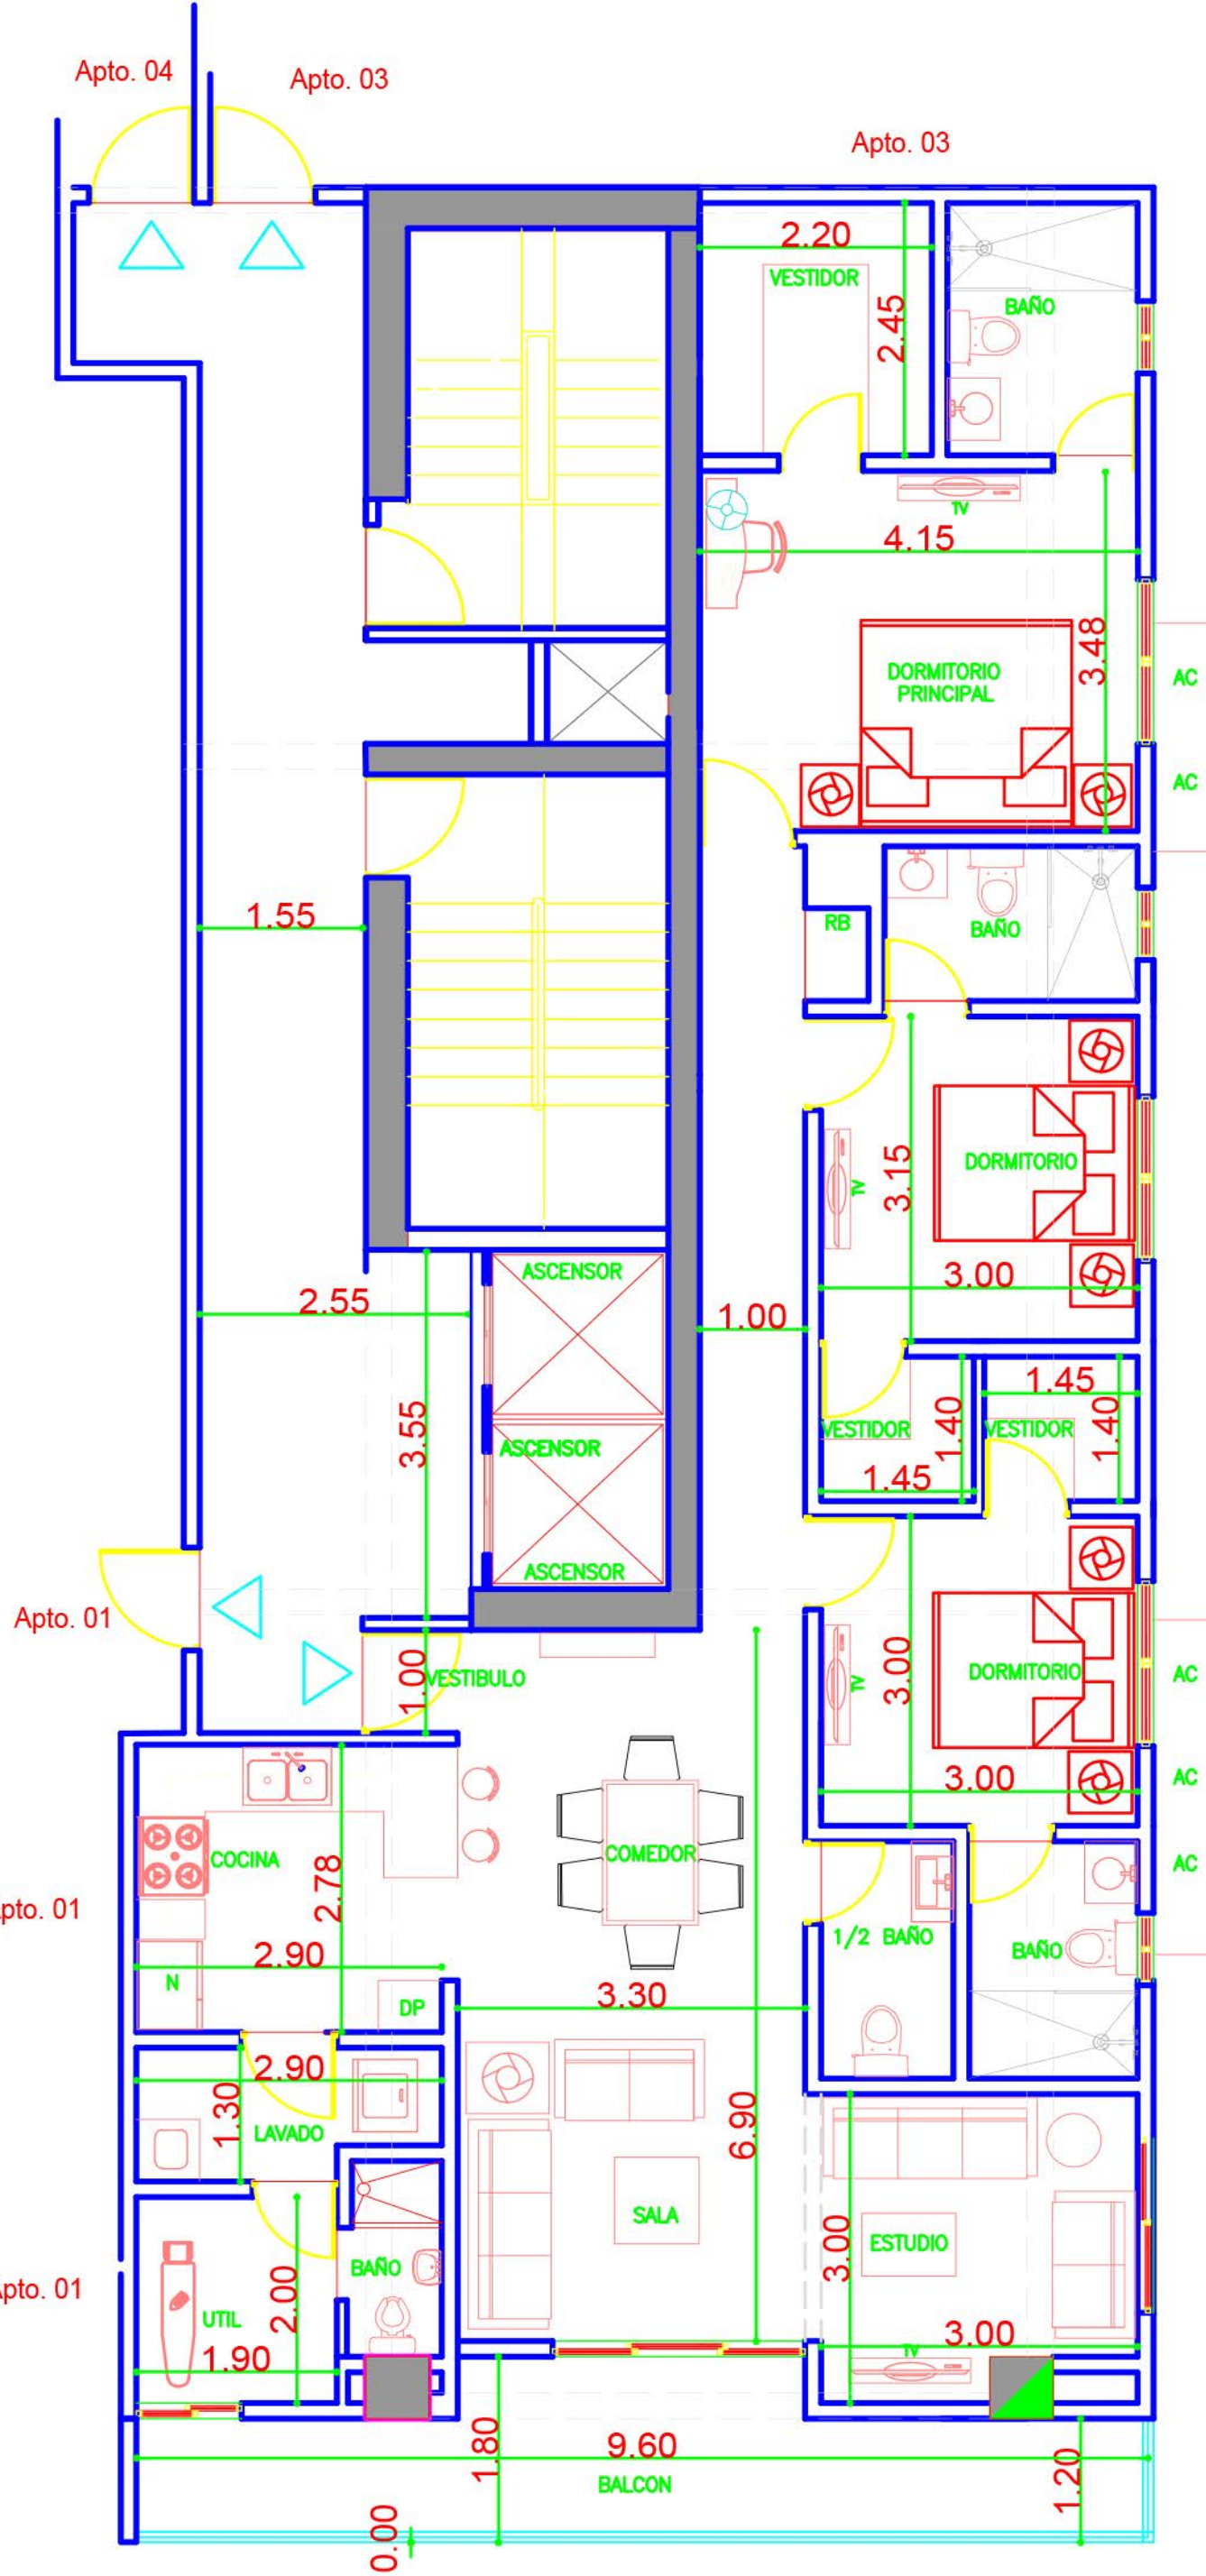



# PLANTA DIMENSIONADA

## TIPO 02

- 151m<sup>2</sup> de construcción
- 2 parqueos techados
- Balcón tipo terraza
- Sala comedor
- Estudio
- 3 dormitorios con clóset vestidor & baño

- Baño para visita
- Cocina con desayunador
- Clóset de Ropa Blanca
- Área de Lavado
- Área de servicio con su baño

Imagen de opciones de mobiliario, distribución y decoración para un apartamento. El mobiliario, plafones y lámparas no están incluidos. La distribución sugiere formas de aprovechar el espacio, pero su uso final lo decide el propietario.

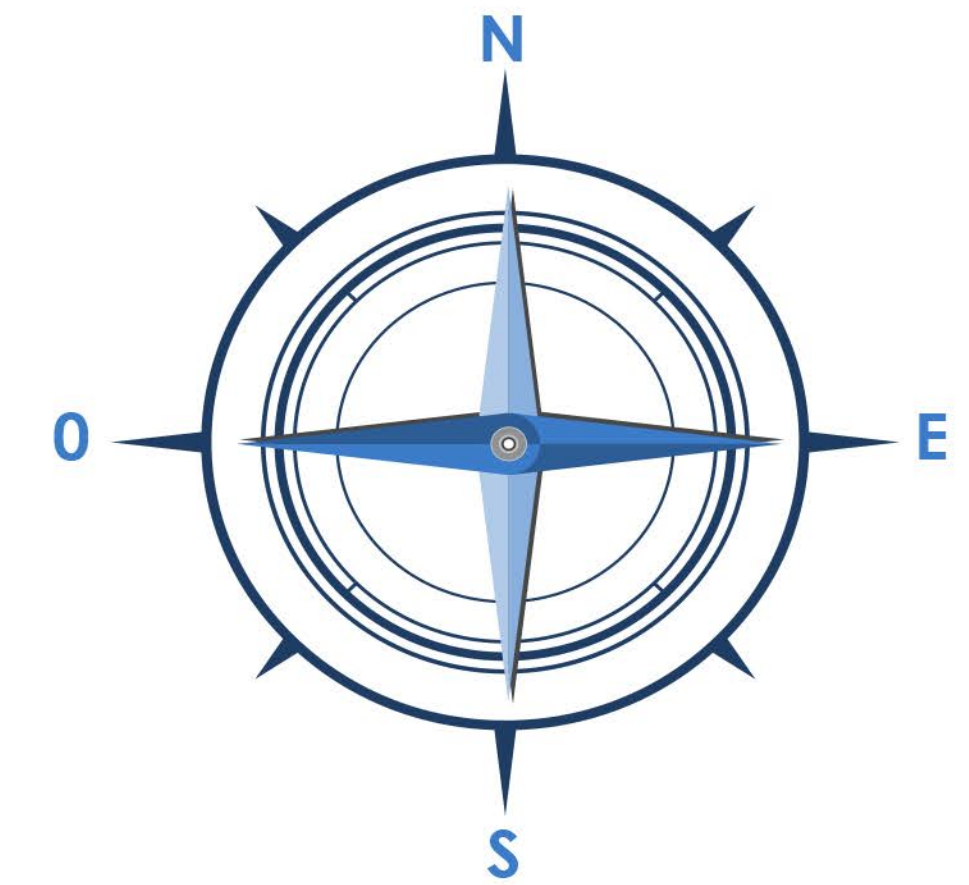
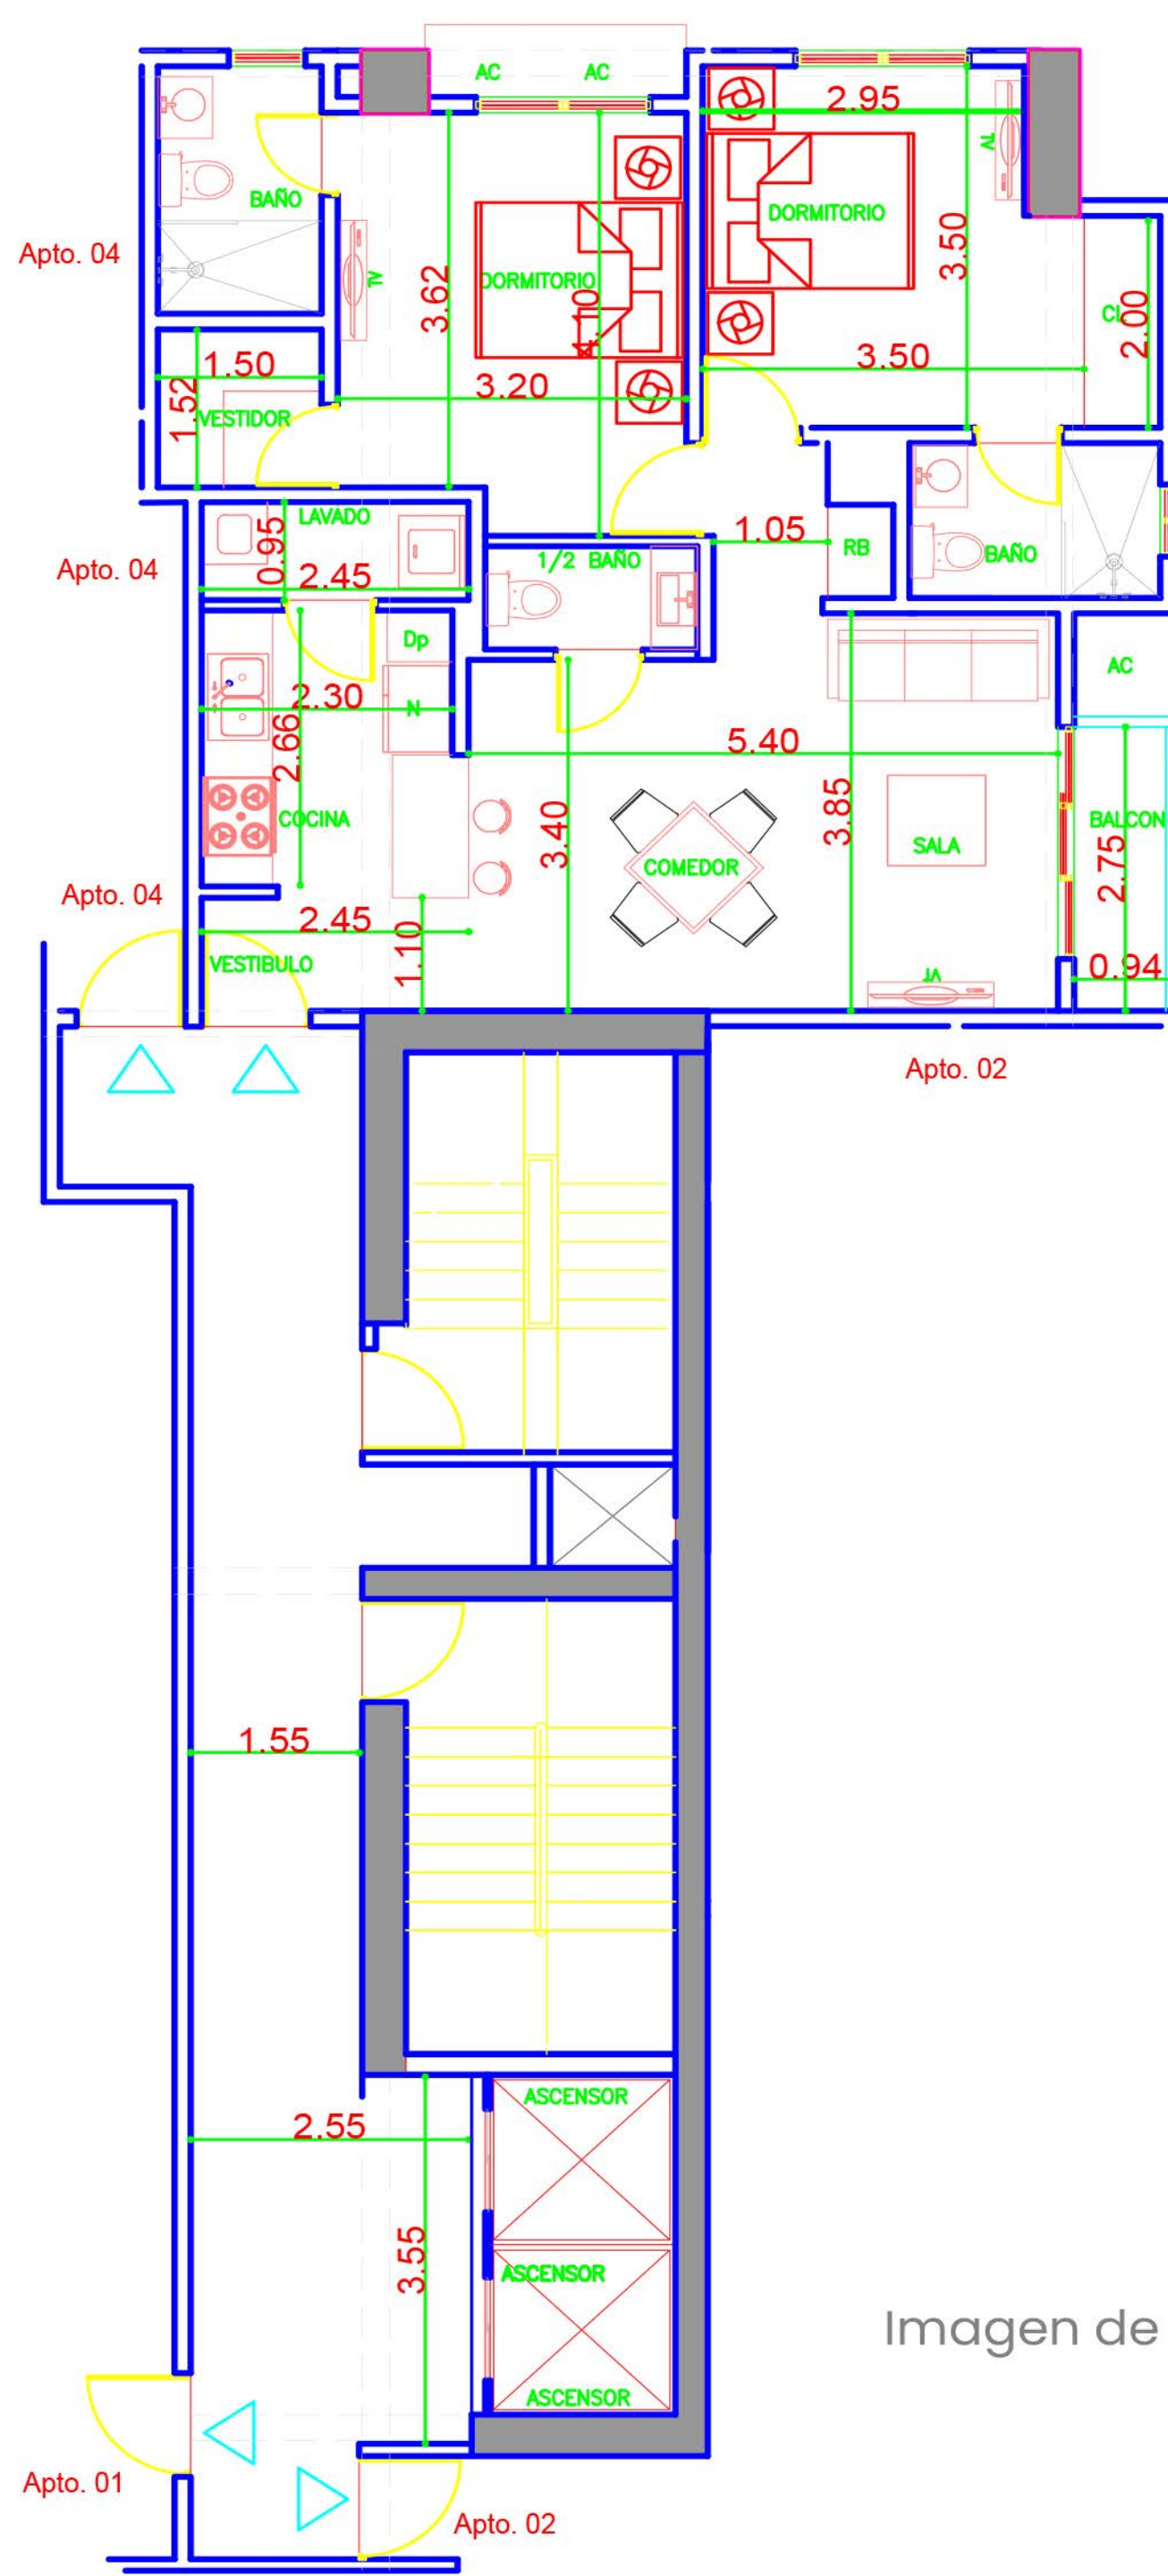


# PLANTA DIMENSIONADA

## TIPO 03

- 87m<sup>2</sup> de construcción
- 2 parqueos techados
- Balconete
- Sala comedor
- 2 dormitorios con baño
- Baño para visita
- Clóset vestidor en habitación principal
- Cocina con desayunador
- Clóset de Ropa Blanca
- Área de Lavado

Imagen de opciones de mobiliario, distribución y decoración para un apartamento. El mobiliario, plafones y lámparas no están incluidos. La distribución sugiere formas de aprovechar el espacio, pero su uso final lo decide el propietario.

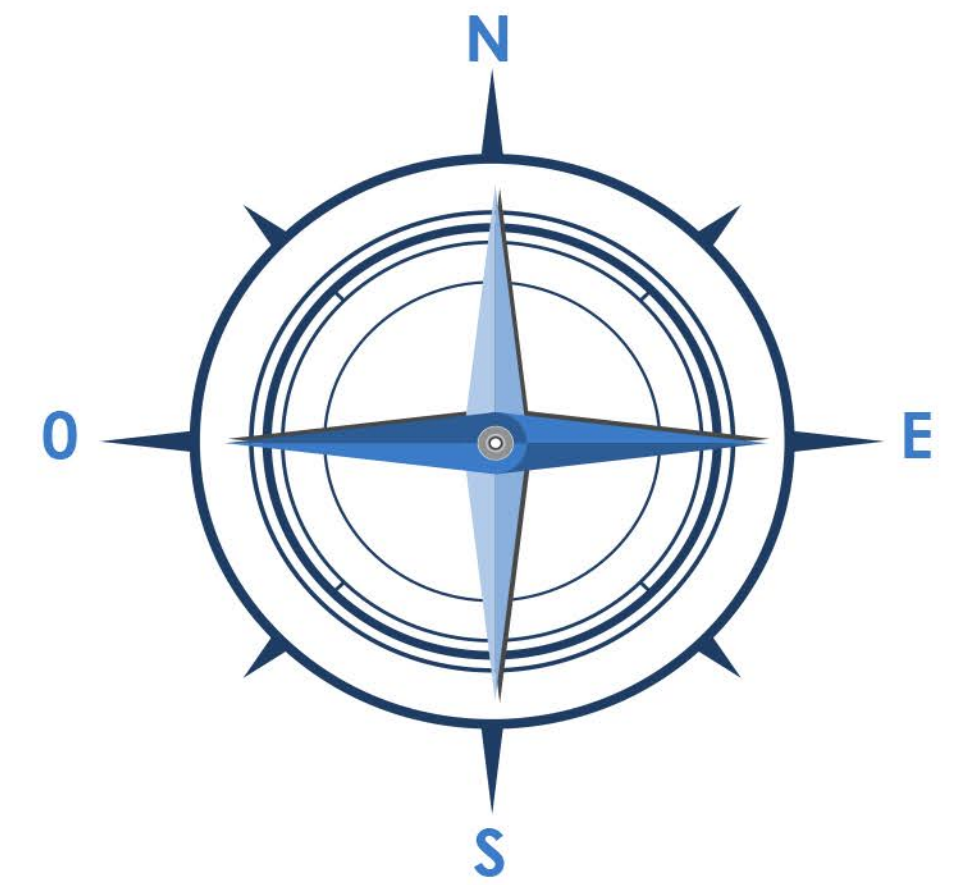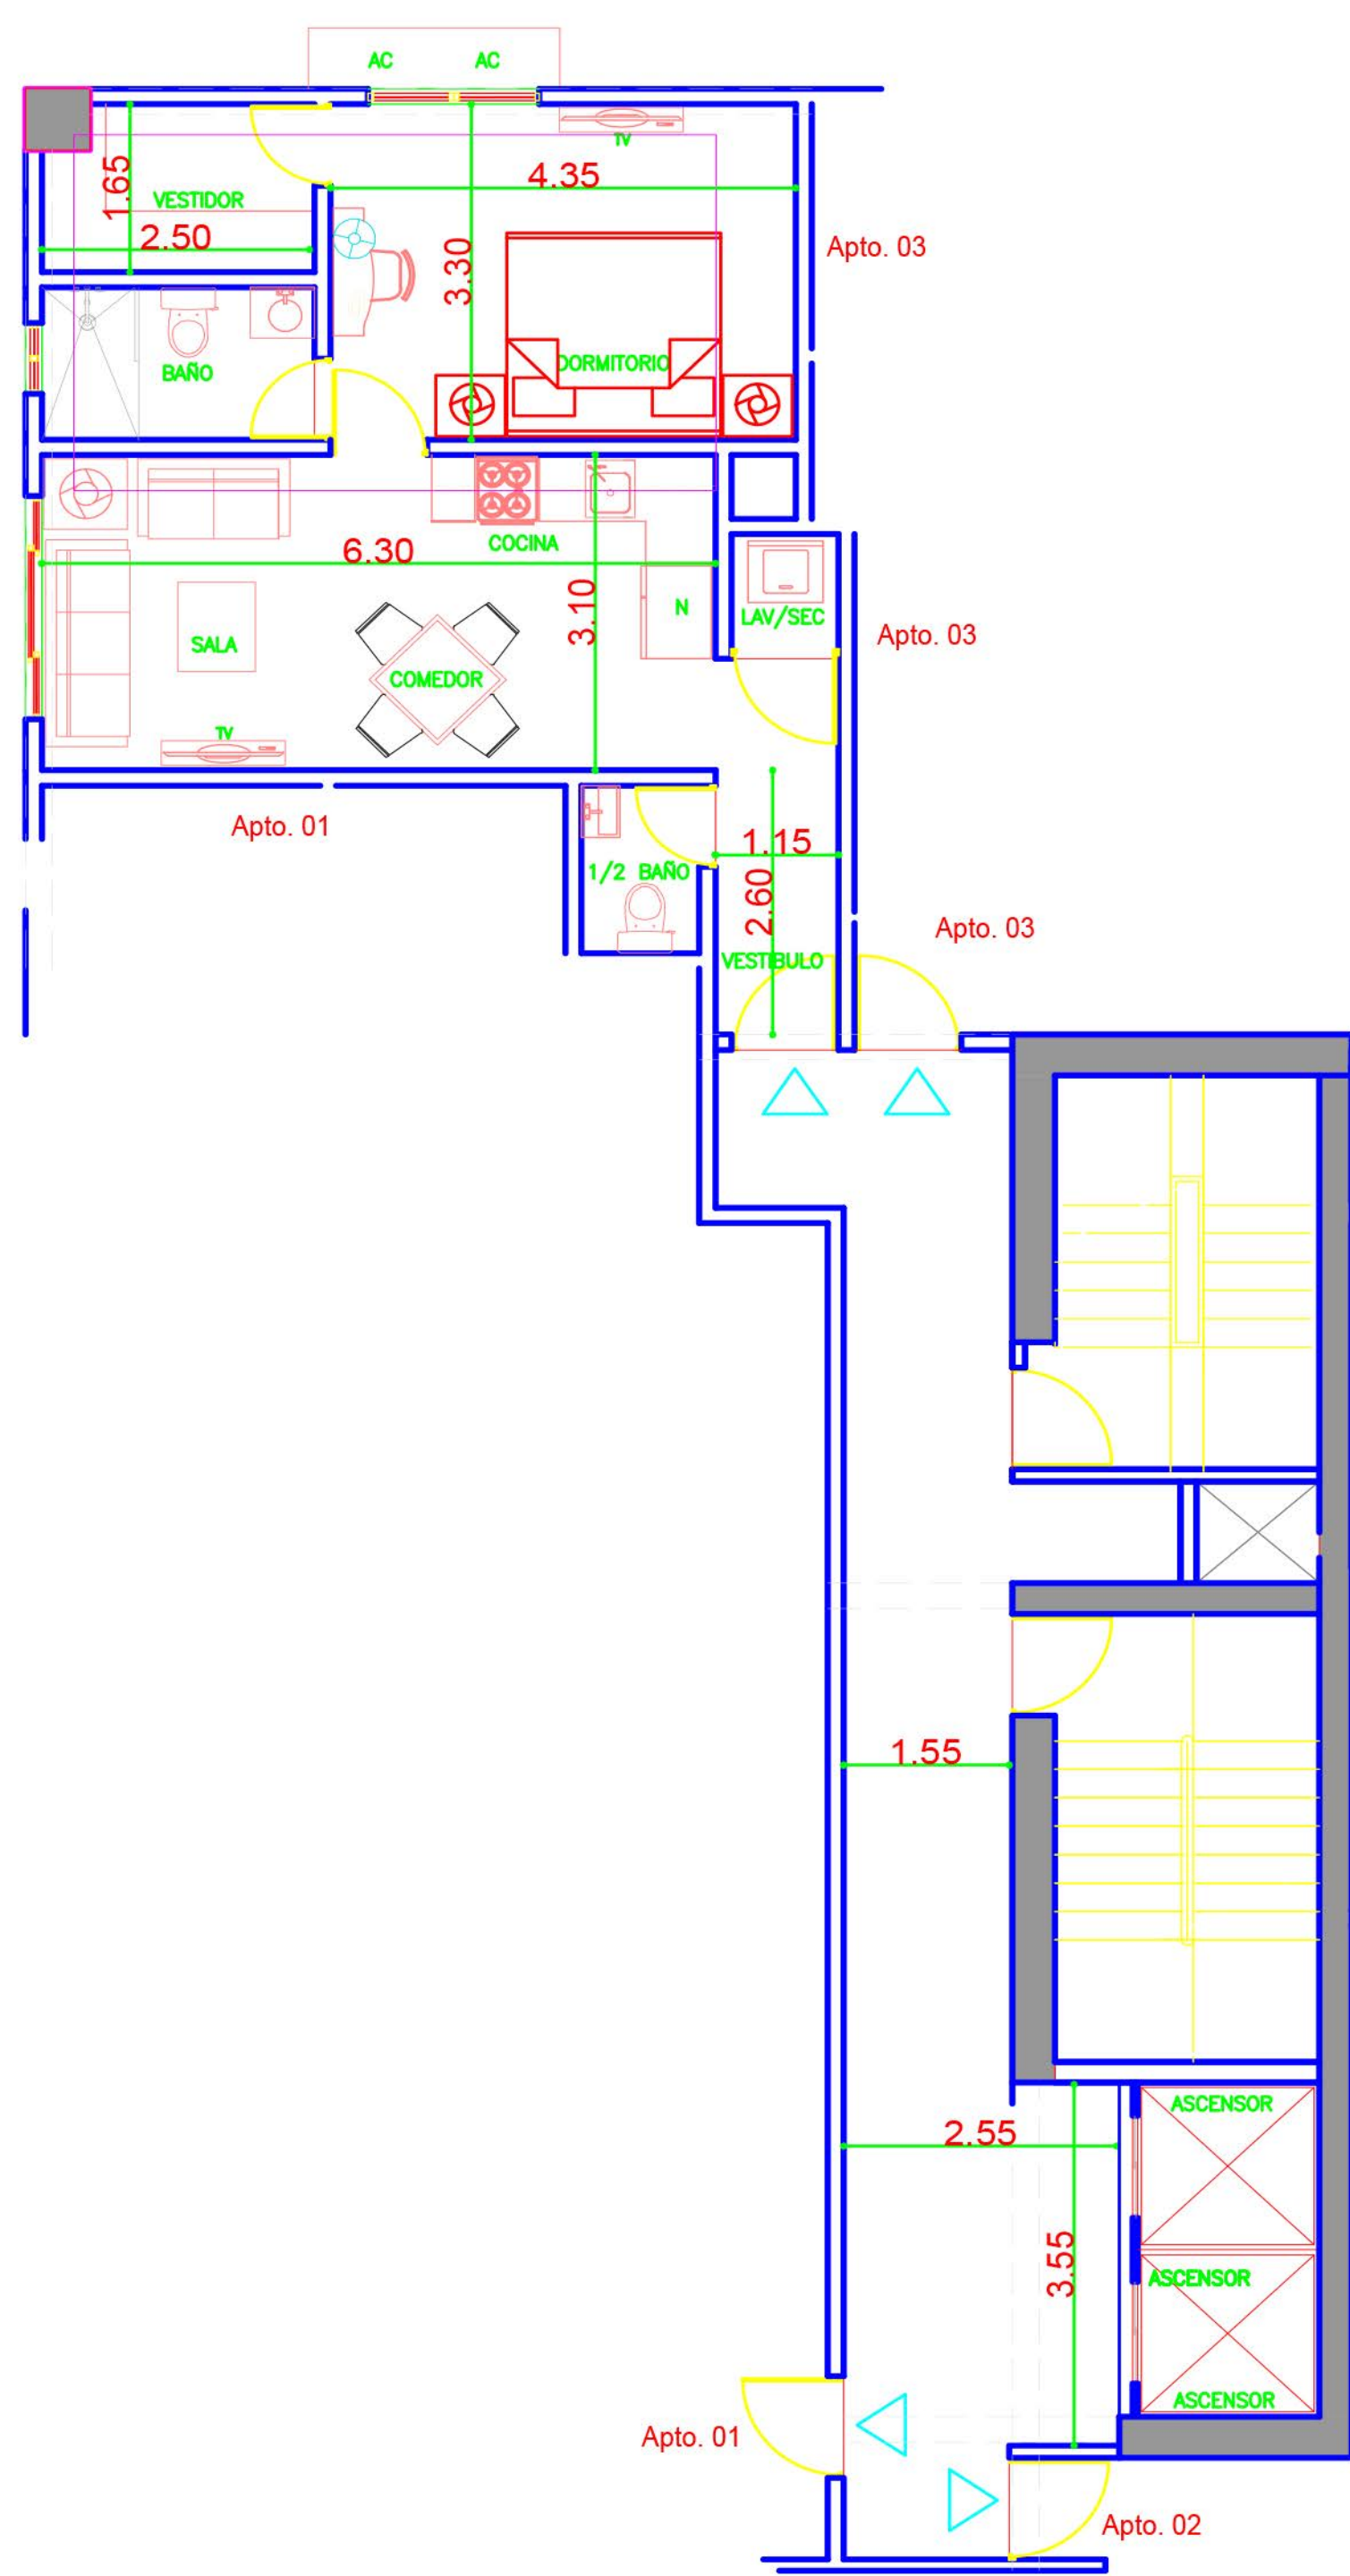



# PLANTA DIMENSIONADA

## TIPO 04

- 58m<sup>2</sup> de construcción
- 1 parqueo techado
- Sala comedor
- 1 dormitorio con baño y clóset vestidor

- Baño para visita
- Cocina
- Clóset de Lavado



Imagen de opciones de mobiliario, distribución y decoración para un apartamento. El mobiliario, plafones y lámparas no están incluidos. La distribución sugiere formas de aprovechar el espacio, pero su uso final lo decide el propietario.

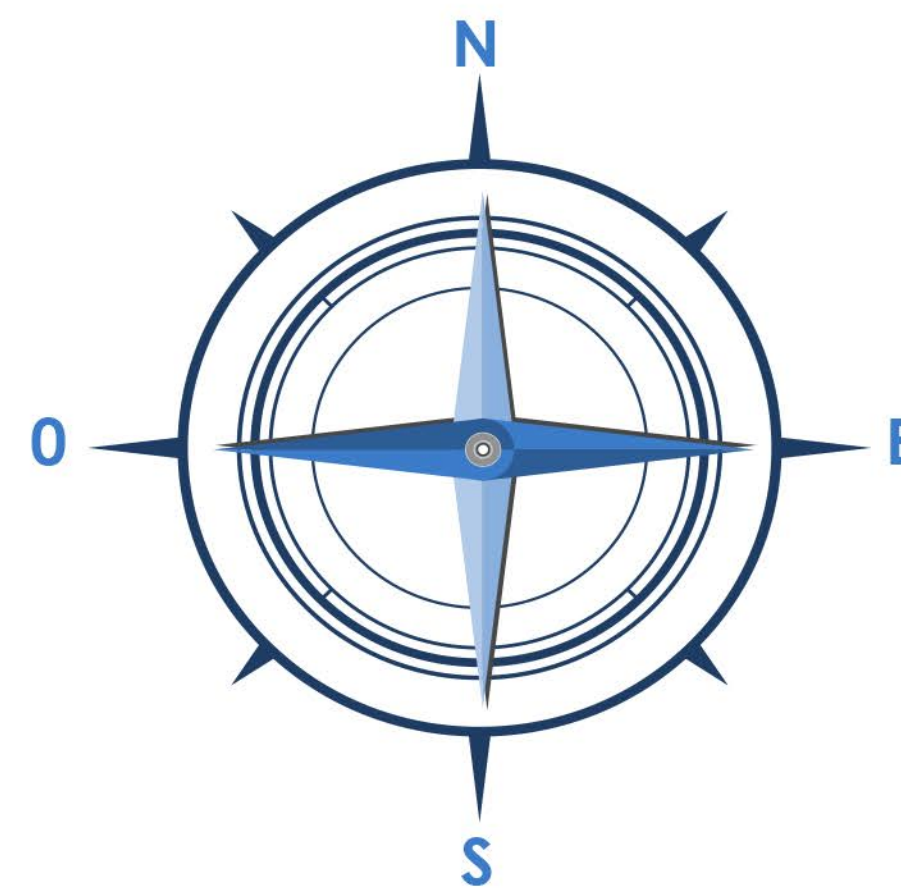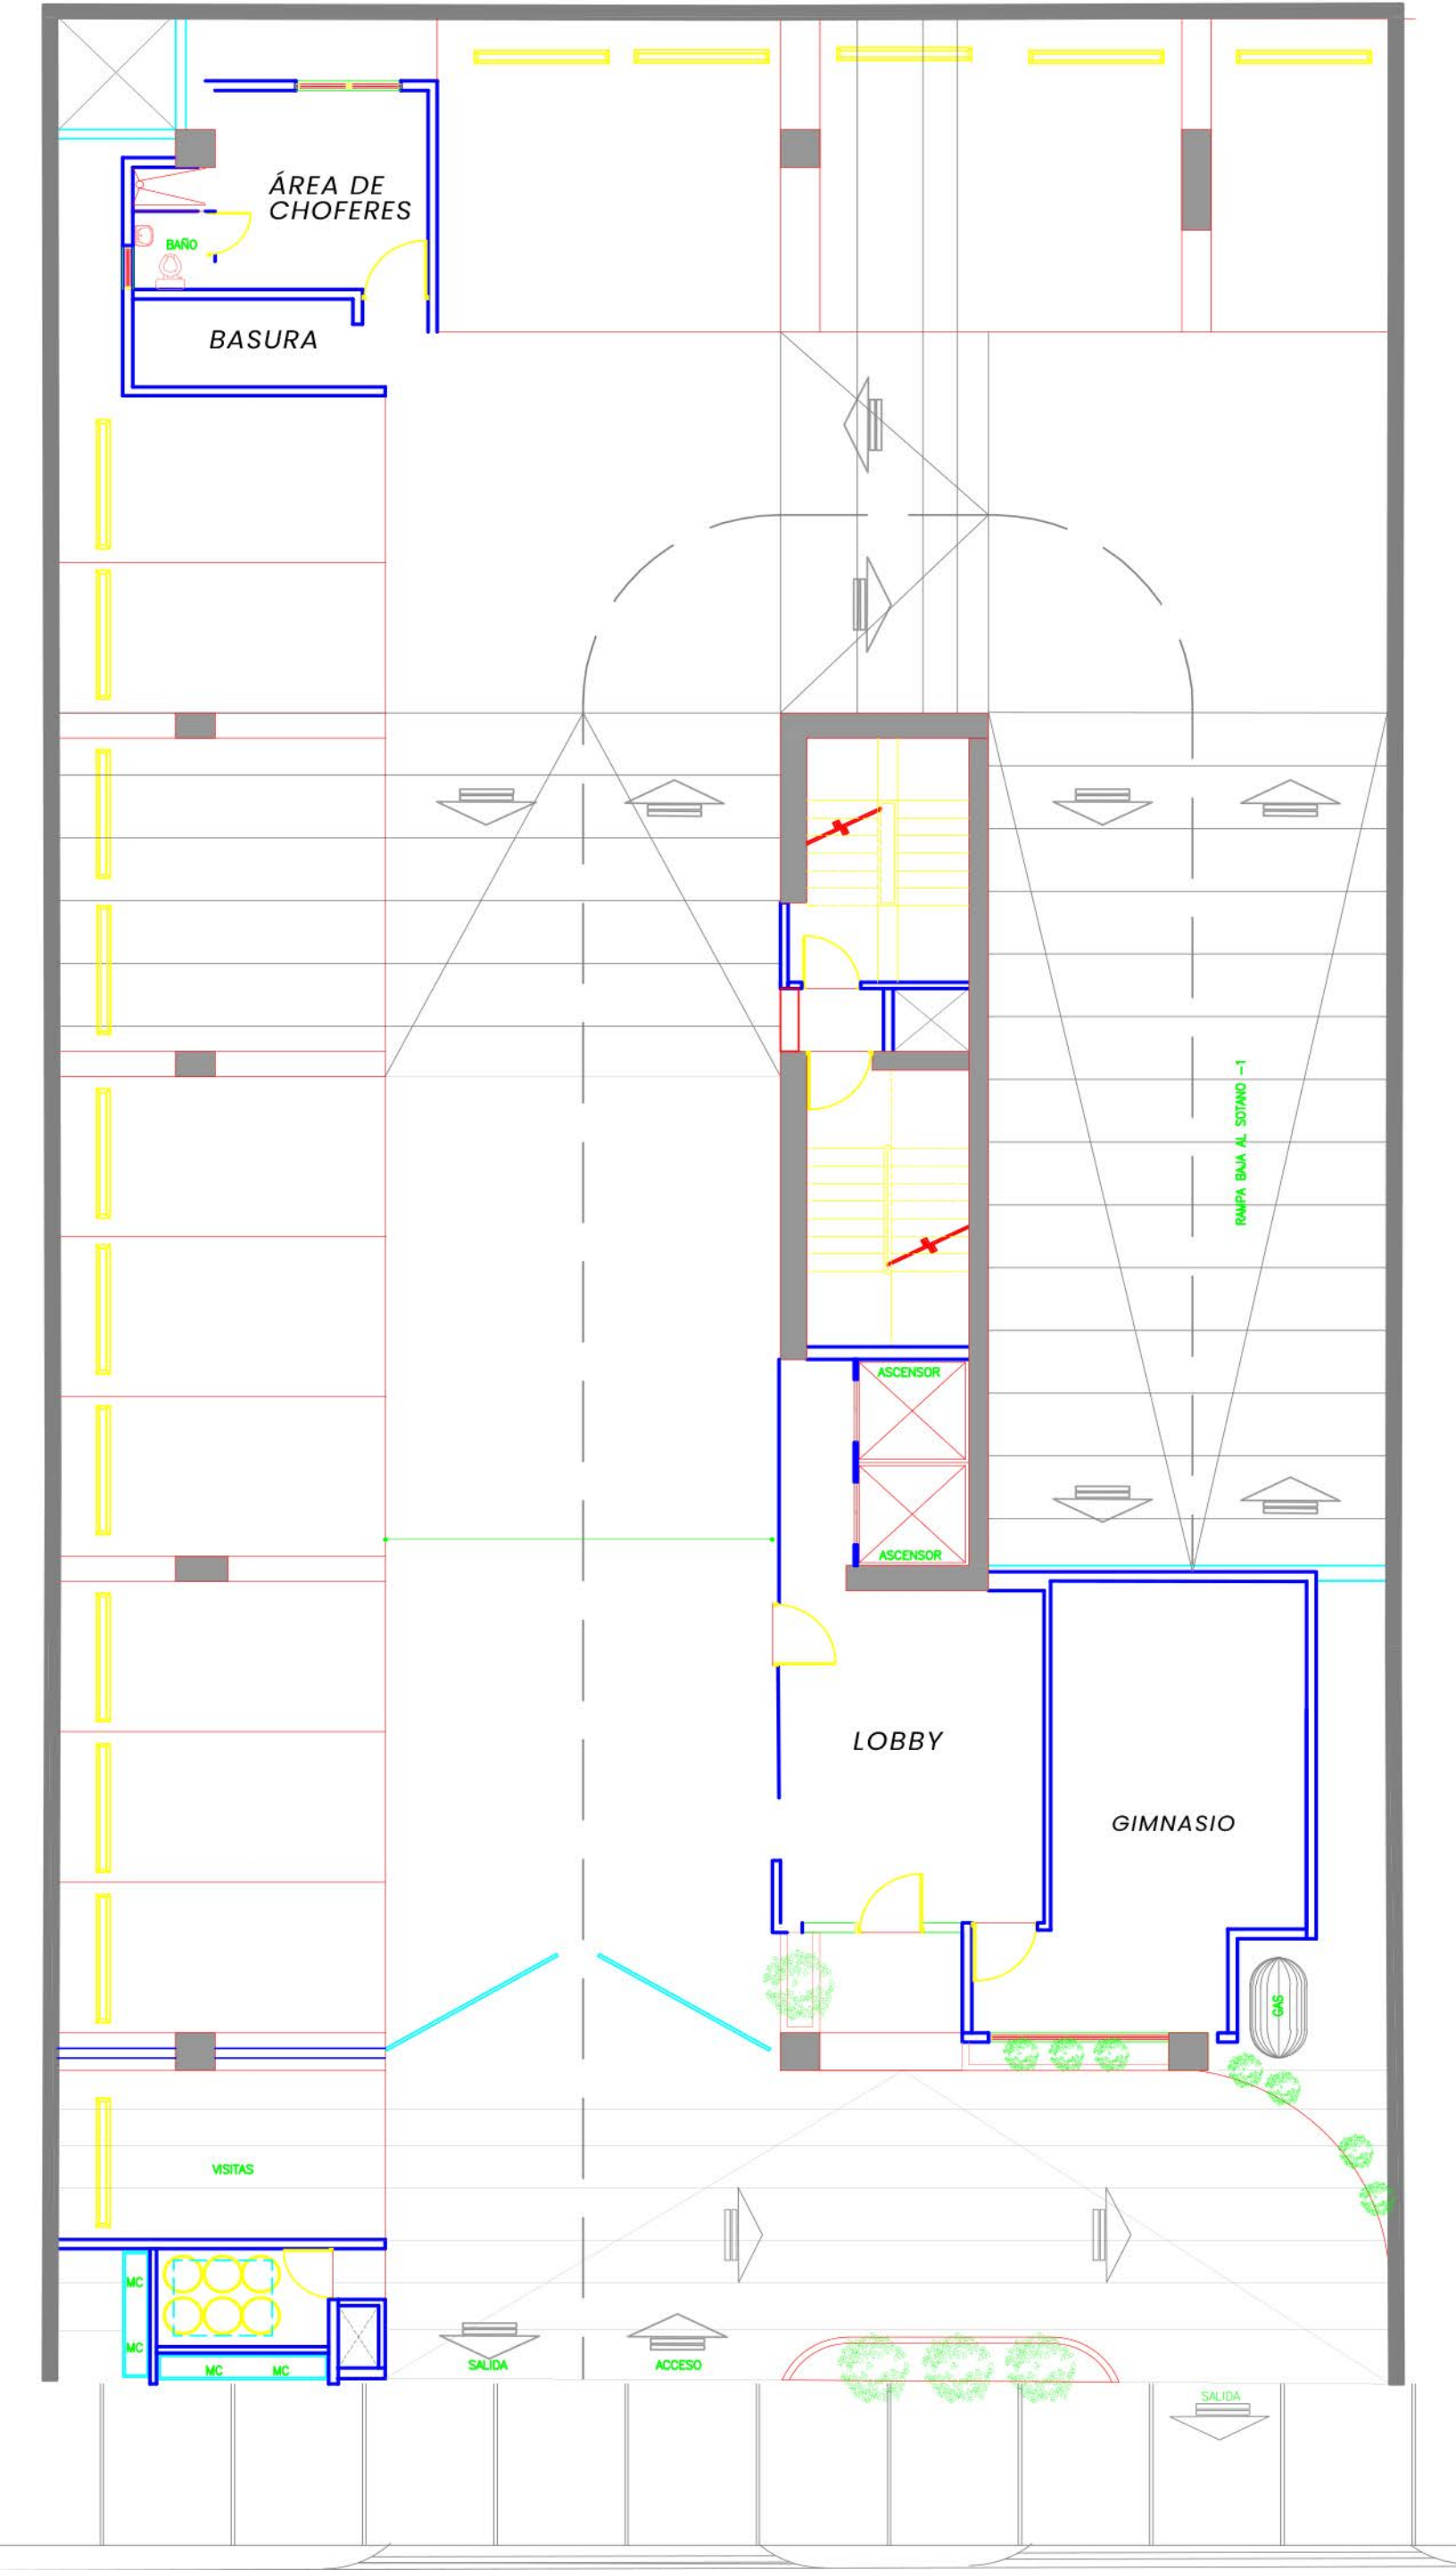

# PARQUEOS

## PLANTA DE 1ER NIVEL

Imagen de opciones de mobiliario, distribución y decoración para un apartamento. El mobiliario, plafones y lámparas no están incluidos. La distribución sugiere formas de aprovechar el espacio, pero su uso final lo decide el propietario.

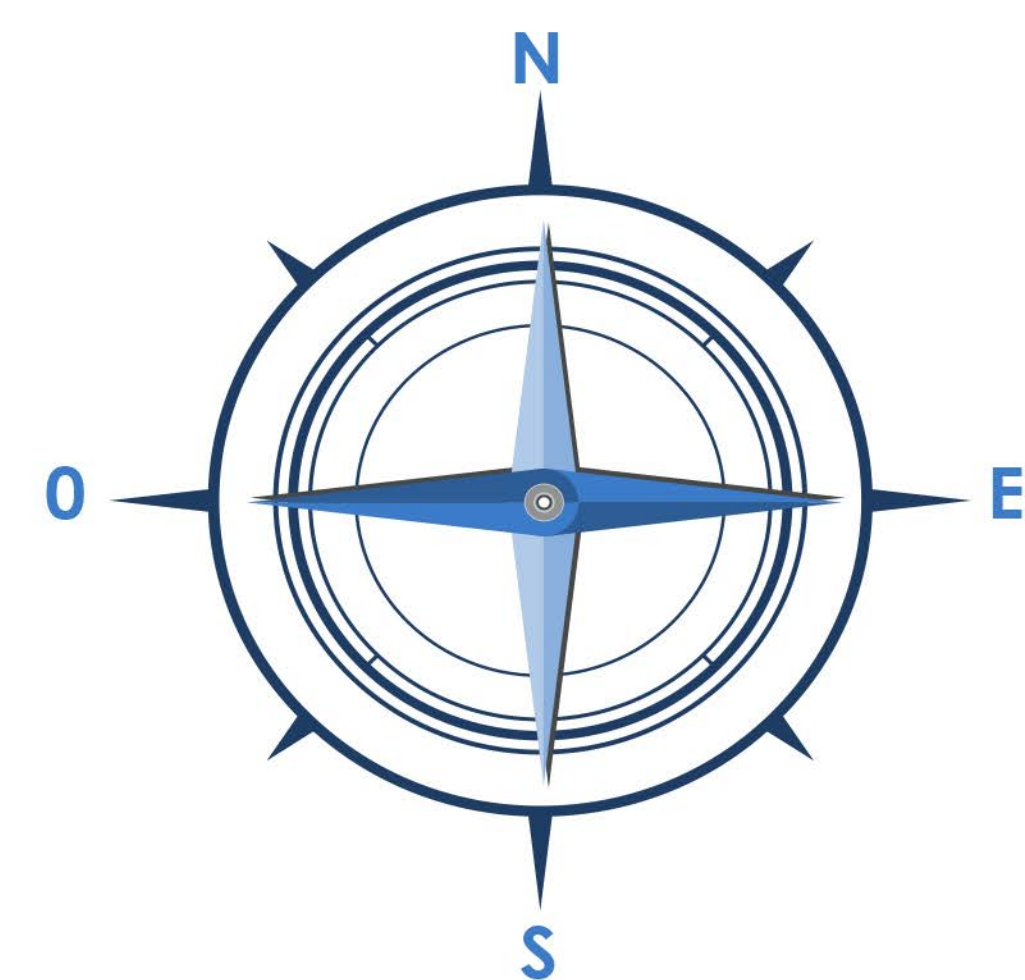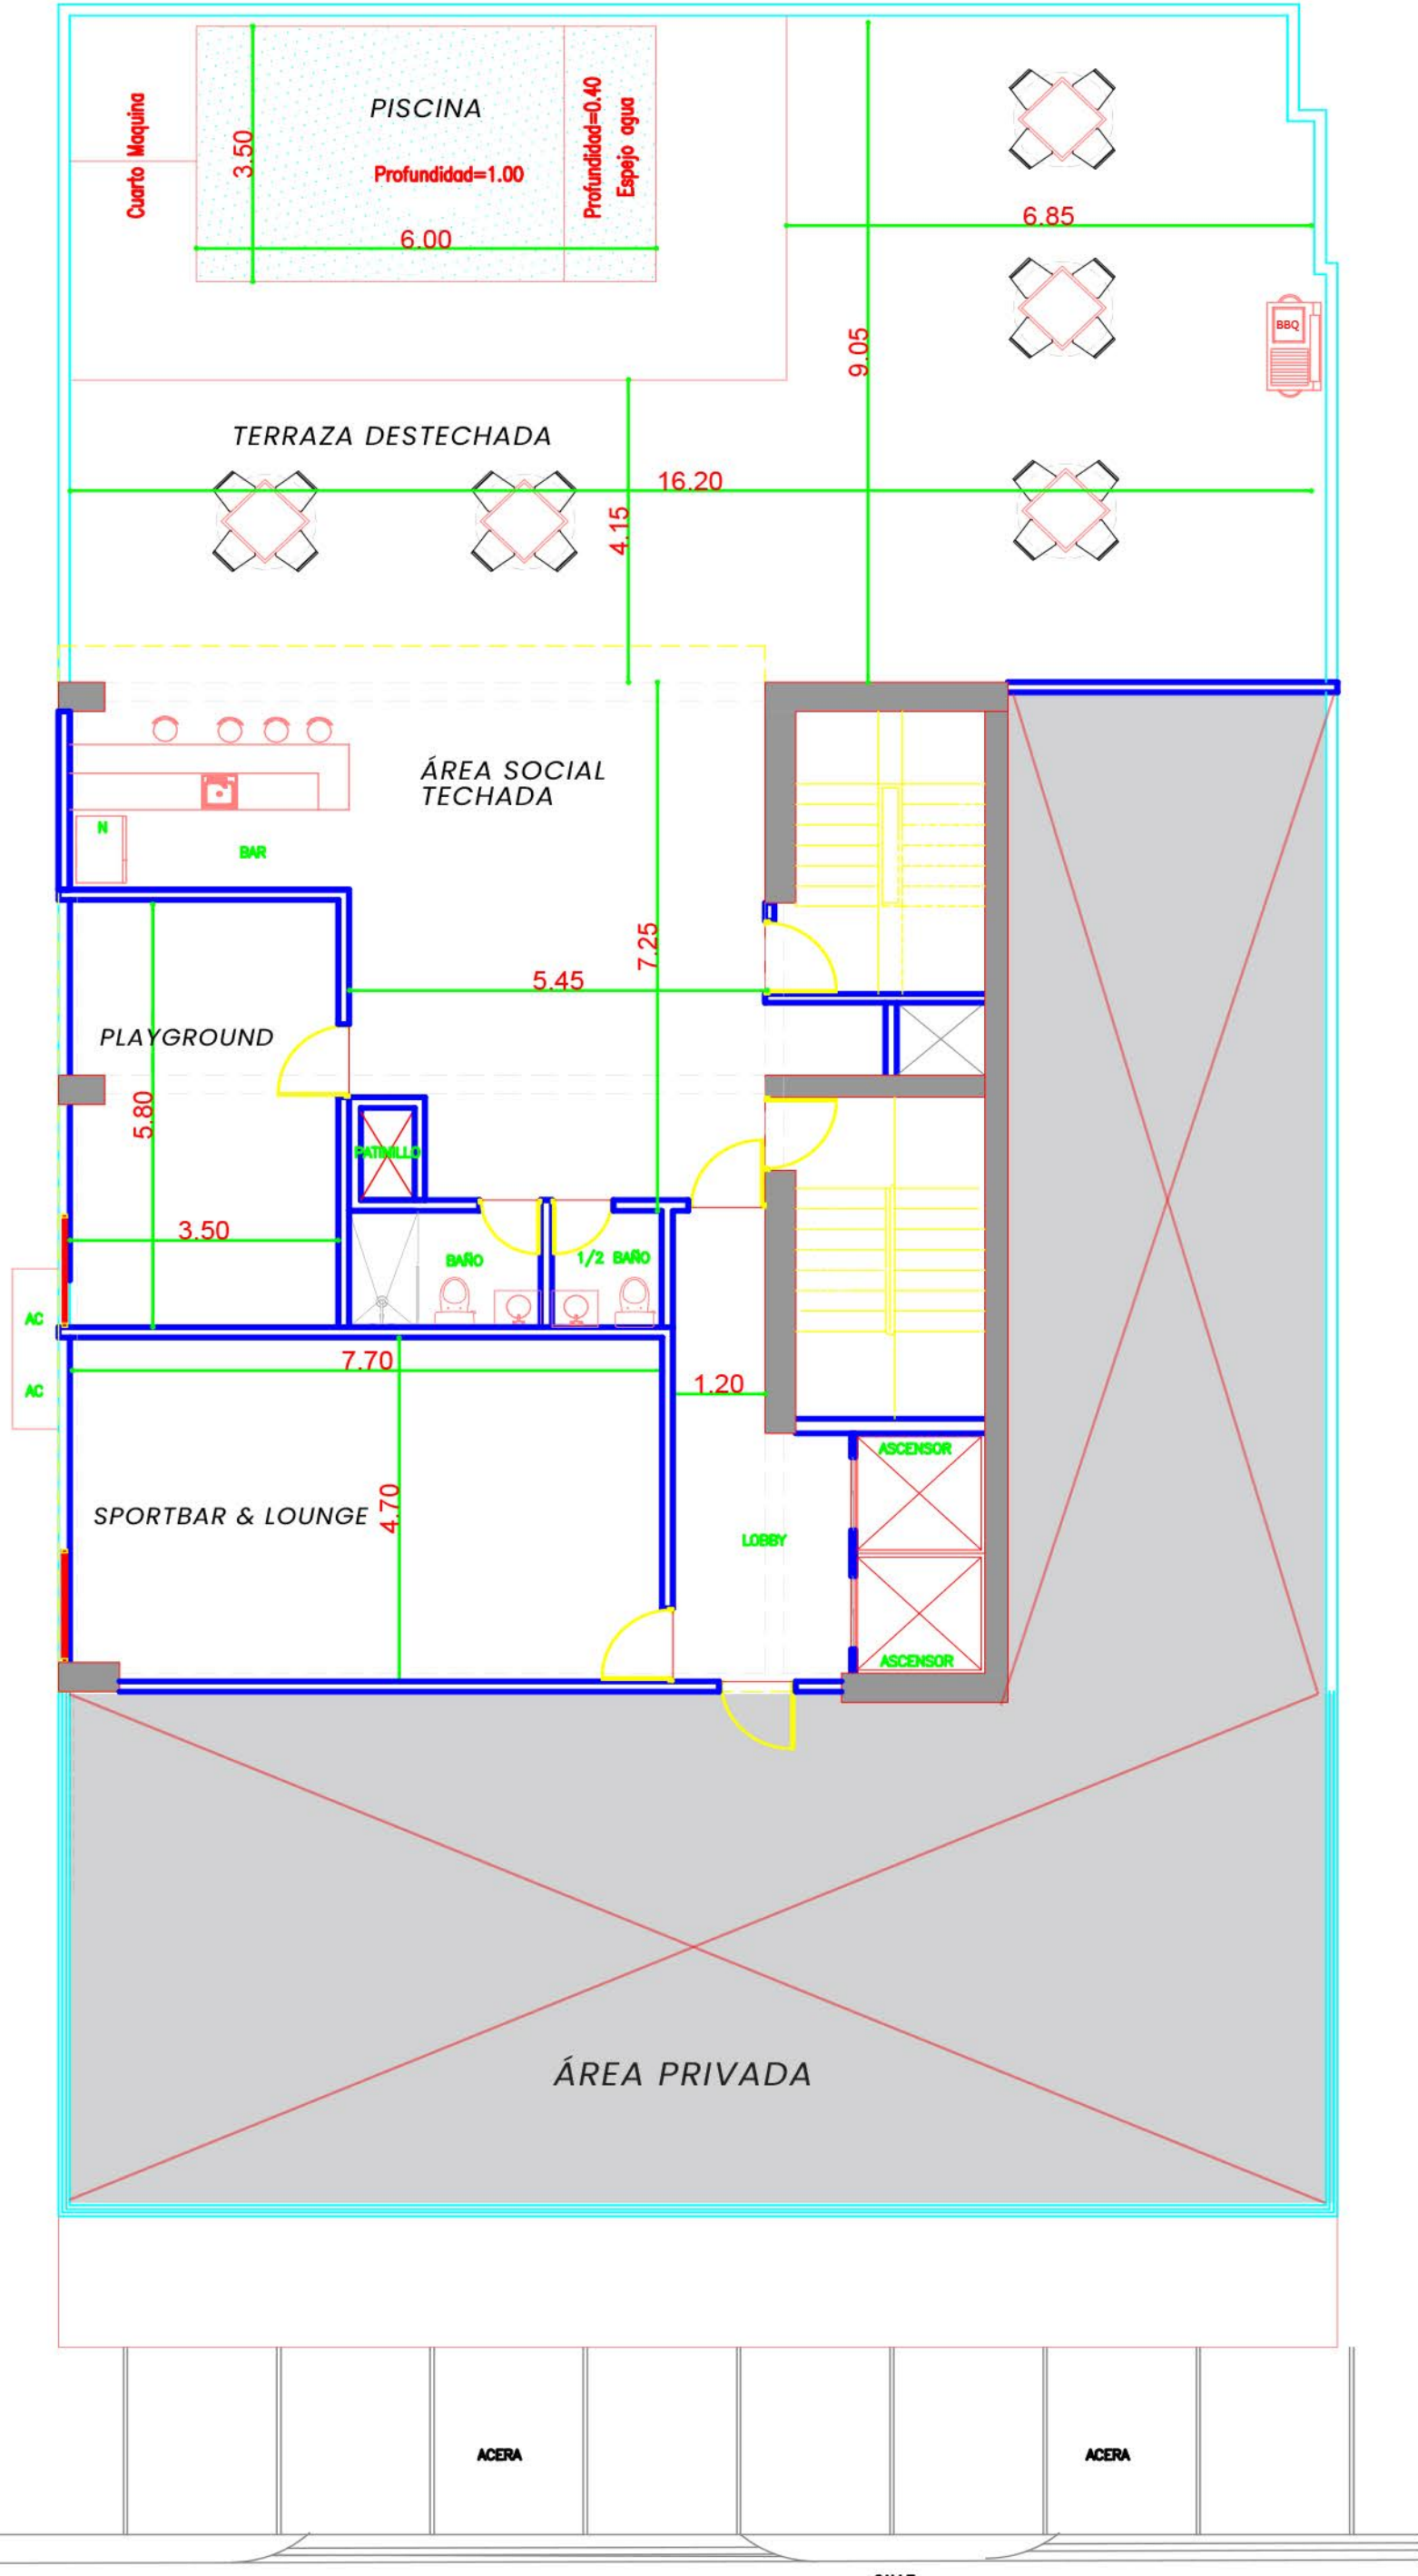

# PLANTA ÁREA SOCIAL 11VO NIVEL

Imagen de opciones de mobiliario, distribución y decoración para un apartamento. El mobiliario, plafones y lámparas no están incluidos. La distribución sugiere formas de aprovechar el espacio, pero su uso final lo decide el propietario.



 INVERSIONES  
CARIBE